




Calle Benjumeda 7
11003 Cádiz

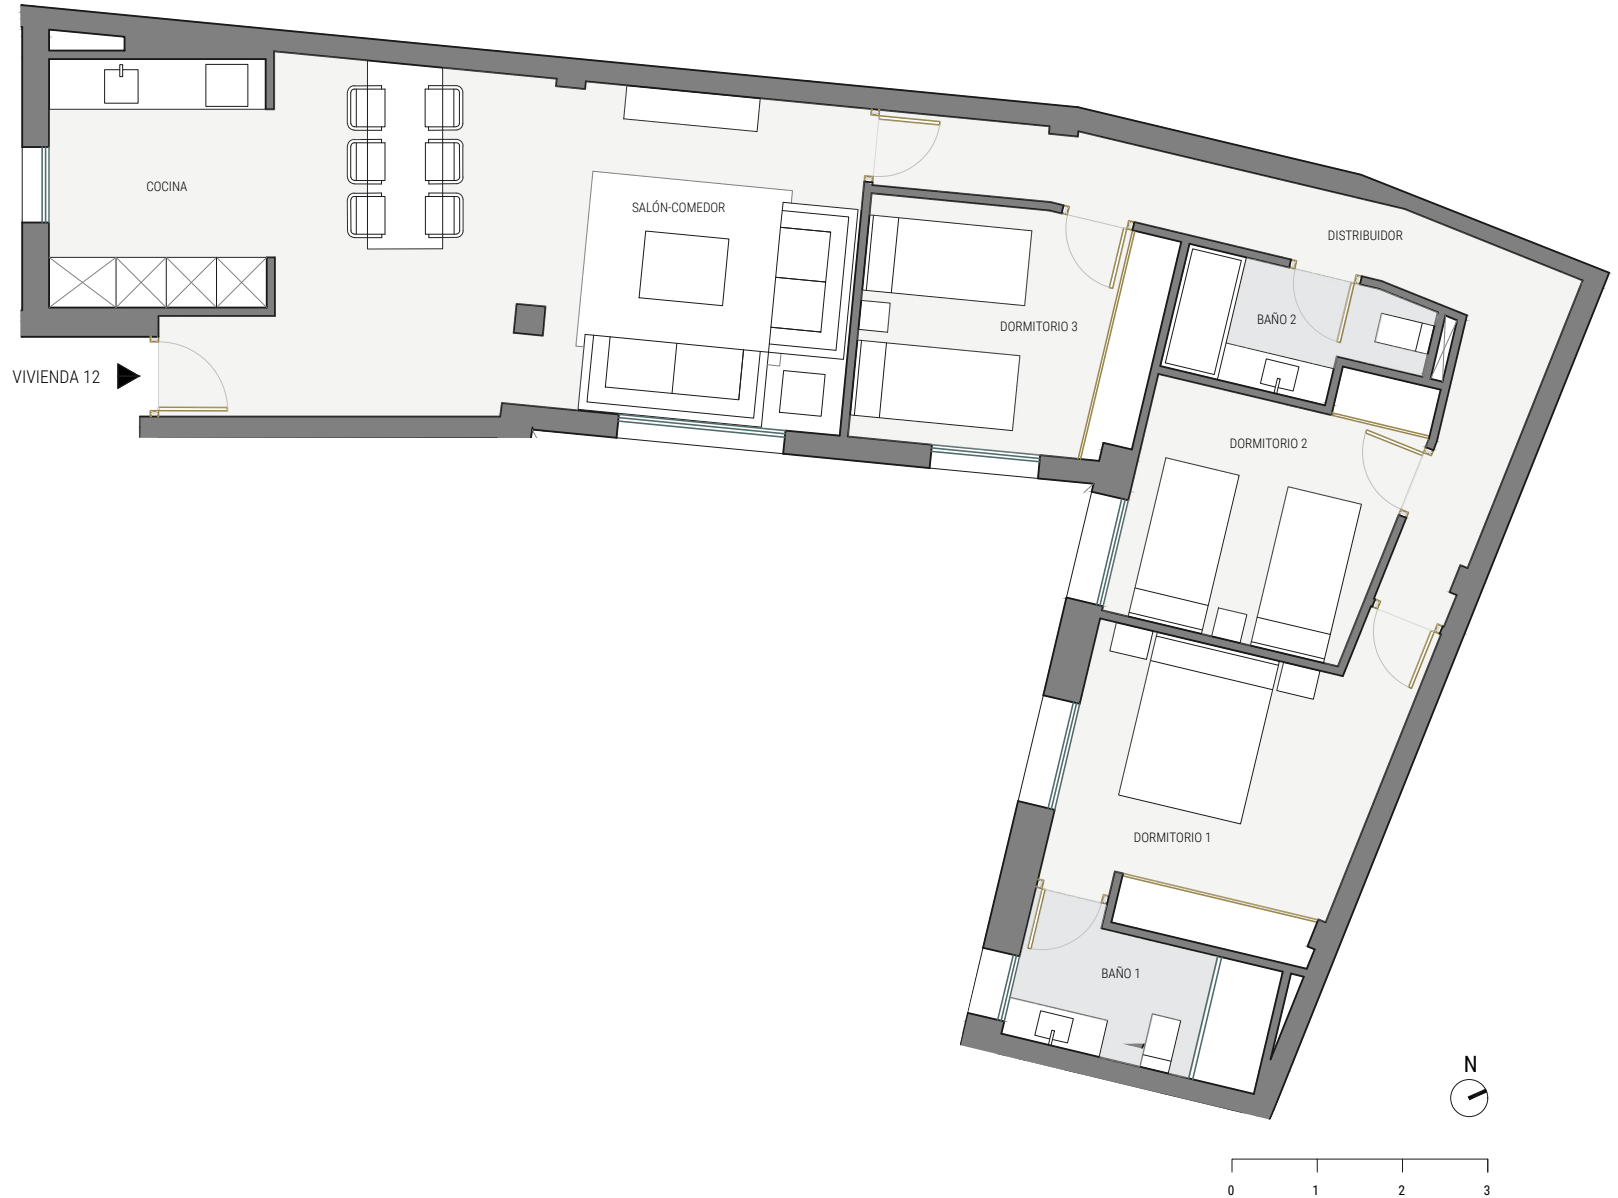

PLANTA 3: Vivienda 17

ESTANCIAS	SUPERFICIE m ²
Hall	1,67
Salón/comedor/cocina	35,84
Distribuidor	11,01
Dormitorio 1	13,10
Baño 1	4,91
Dormitorio 2	9,73
Baño 2	3,94
Dormitorio 3	10,17
TOTAL SUP. ÚTIL	90,37
TOTAL SUP. CONSTRUIDA CON PPZZCC	128,25

Arquitecto: **SUMMERIA**
Arquitectura & Ingeniería

Plano orientativo, que no constituye documento contractual, sujeto a modificaciones por exigencias administrativas, técnicas o jurídicas derivadas de la obtención de las licencias y permisos reglamentarios, así como por necesidades constructivas o de diseño derivadas de la dirección de obra. Las superficies tienen carácter provisional hasta la obtención de la licencia de primera ocupación. El amueblamiento es ficticio, teniendo validez únicamente a efectos decorativos. Superficies según decreto 218/2005, de 11 de octubre, por el que se aprueba el reglamento de información al consumidor en la compraventa y arrendamiento de viviendas de Andalucía.